

COMUNA POIANA STAMPEI
JUDEȚUL SUCEAVA
Telefon: 0230/575177; Fax: 0230/575177
e-mail: poiana_stampeii@yahoo.com
www.poianastampeii.ro



CONSILIUL LOCAL AL COMUNEI POIANA STAMPEI

Nr. 4559 din 14.05.2019

PROIECT

HOTĂRÂRE

privind exprimarea acordului de principiu pentru dezlipirea imobilului în suprafață de 15.952 mp, identificat prin numărul cadastral 33143 din CF 33143 situat în comuna Poiana Stampei, județul Suceava

Consiliul Local al comunei Poiana Stampei,
Având în vedere:

- expunerea de motive a primarului comunei Poiana Stampei domnul ing. Mezdrea Viluț înregistrată la nr. 4558 din 14.05.2019;
- raportul de specialitate înregistrat la nr. _____ din _____;
- Raportul de avizare al Comisiei de specialitate pentru programe de dezvoltare economico-socială, buget, finanțe, administrarea domeniului public și privat al comunei, agricultură, gospodărire comunală, protecția mediului și turism, înregistrat la nr. _____ din _____;

Ținând cont de:

- prev. art. 4 din Legea nr. 213/1998 privind bunurile proprietate publică, republicată, cu modificările și completările ulterioare;
- prev. art. 132, alin. 1, art. 134 și art. 135, alin. 1, lit. a) din Ordinul Directorului general al Agenției Naționale de Cadastru și Publicitate Imobiliară, nr. 700/2014, privind aprobarea Regulamentului de avizare, recepție și înscriere în evidențele de cadastru și carte funciară, cu modificările și completările ulterioare.
- prev. art. 879, alin. 2, art. 880 din Codul Civil, cu modificările și completările ulterioare.

Ținând seama de prev. art. 6, alin. 3 și art. 30, alin. 1, lit. c) din Legea nr. 24/2000 privind normele de tehnică legislativă pentru elaborarea actelor normative, republicată, cu modificările și completările ulterioare și de prev. Legii nr. 161/2003 privind unele măsuri pentru asigurarea transparenței în exercitarea demnităților publice, a funcțiilor publice și în mediul de afaceri, cu modificările și completările ulterioare.

În temeiul art. 36 alin. 2, lit. c), art. 45, alin. 3 și art. 115, alin. 1, lit. b) din Legea administrației publice locale, nr. 215/2001, republicată, cu modificările și completările ulterioare.

HOTĂRĂȘTE:

Art. 1. Se exprimă acordul de principiu pentru dezlipirea imobilului în suprafață de 15.952 mp, identificat prin numărul cadastral 33143 din CF 33143 situat în intravilanul comunei Poiana Stampei, județul Suceava, conform anexei care face parte integrantă din prezenta hotărâre.


Art. 2. Dezlipirea imobilului prevăzut la art. 1 se face în scopul concesiunii pentru construirea de locuințe.

Art. 3. Cu ducerea la îndeplinire a prevederilor prezentei hotărâri se împuternicește primarul comunei Poiana Stampei, prin aparatul de specialitate.

Art. 4. Secretarul comunei va comunica prezenta hotărâre Instituției Prefectului județului Suceava, în vederea exercitării controlului de legalitate, precum și persoanelor interesate.

Inițiator
Primar- ing. Mezdrea Viluț



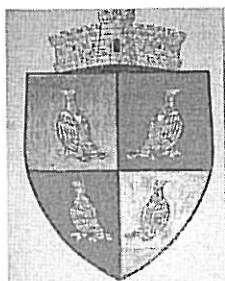


COMUNA POIANA STAMPEI JUDEȚUL SUCEAVA

Telefon: 0230/575177; Fax: 0230/575177

e-mail: poiana_stampe@yahoo.com

www.poianastampe.ro

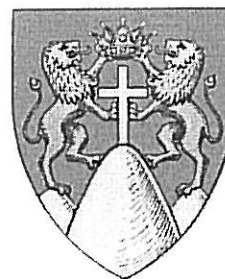

Nr. 4560 din 14.05.2019

Data afișării: 14.05.2019

ANUNȚ

În conformitate cu prev. art. 7 din Legea nr. 52/2003 privind transparența decizională în administrația publică locală, republicată, cu modificările și completările ulterioare, aducem la cunoștința publică următorul proiect de act normativ :

Proiect de hotărâre privind exprimarea acordului de principiu pentru dezlipirea imobilului în suprafață de 15.952 mp, identificat prin numărul cadastral 33143 din CF 33143 situat în comuna Poiana Stampei, județul Suceava

Proiectul de act normativ mai sus amintit, cu documentația de bază poate fi consultat:

-la sediul Primăriei comunei Poiana Stampei pe panoul de afișaj;

-la secretarul comunei Poiana Stampei;

Proiectul de act normativ se poate obține în copie, pe bază de cerere depusă la Compartimentul registratură;

În conformitate cu prevederile art. 7, alin. 4 din Legea nr. 52/2003, începând cu data afișării și până la data de **24.05.2019**, se pot trimite în scris propuneri, sugestii și opinii cu valoare de recomandare privind proiectul de act normativ supus dezbaterii publice.

Propunerile, sugestiile și opiniile privind proiectul de act normativ, se vor transmite:

-prin scrisori trimise prin poștă pe adresa Primăriei comunei Poiana Stampei;

-depuse la secretarul comunei Poiana Stampei;

-persoana responsabilă cu primirea propunerilor, sugestiilor și opiniilor, formulate și transmise în scris, cu privire la proiectul de act normativ supus dezbaterii publice: -secretarul comunei Poiana Stampei.

Dezbaterea publică a proiectului de act normativ se va organiza în condițiile prevăzute de art.7 alin.9 din Legea nr. 52/2003, privind transparența decizională în administrația publică republicată.

Materialele transmise vor purta mențiunea „Recomandare la Proiect de hotărâre privind exprimarea acordului de principiu pentru dezlipirea imobilului în suprafață de 15.952 mp, identificat prin numărul cadastral 33143 din CF 33143 situat în comuna Poiana Stampei, județul Suceava”.

Secretar comună,
IVAN ALINA



**PLAN DE AMPLASAMENT SI DELIMITARE A IMOBILULUI
CU PROPUNEREA DE DEZLIPIRE/ALIPIRE**

Scara 1 : 1000

Nr.cadastral	Suprafata masurata (mp)	Adresa imobilului	
33143	15952	Com Poiana Stampei, sat Poiana Stampei, jud. Suceava, intravilan	
Cartea funciara	33143	UAT	POIANA STAMPEI


TABEL DE MIȘCARE PARCELARĂ PENTRU DEZLIPIRE/ALIPIRE IMOBIL



SITUAȚIA ACTUALĂ (înainte de dezlipire/alipire)				SITUAȚIA VIITOARE (după dezlipire/alipire)			
Nr.cad.	Suprafata (mp)	Categoria de folosinta	Descrierea imobilului	Nr.cad	Suprafata (mp)	Categoria de folosinta	Descrierea imobilului
33143	15952	F	Delimitat parțial cu gard din lemn		700	F	Lot 1
					700	F	Lot 2
					700	F	Lot 3
					700	F	Lot 4
					700	F	Lot 5
					700	F	Lot 6
					700	F	Lot 7
					700	F	Lot 8
					805	F	Lot 9
					800	F	Lot 10
					800	F	Lot 11
					800	F	Lot 12
					800	F	Lot 13
					800	F	Lot 14
					750	F	Lot 15
					750	F	Lot 16
					750	F	Lot 17
					750	F	Lot 18
					750	F	Lot 19
					1797	F	Lot 20 - Folosit ca drum de acces
TOTAL	15952				15952		

Executant,
Ing. Irimescu Gheorghe Gabriel


Parafa,
Semnătura și data

Data 20.06.2019

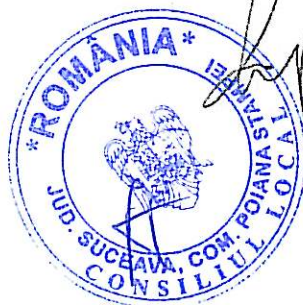

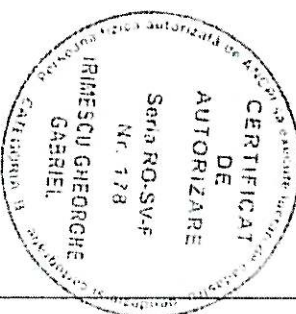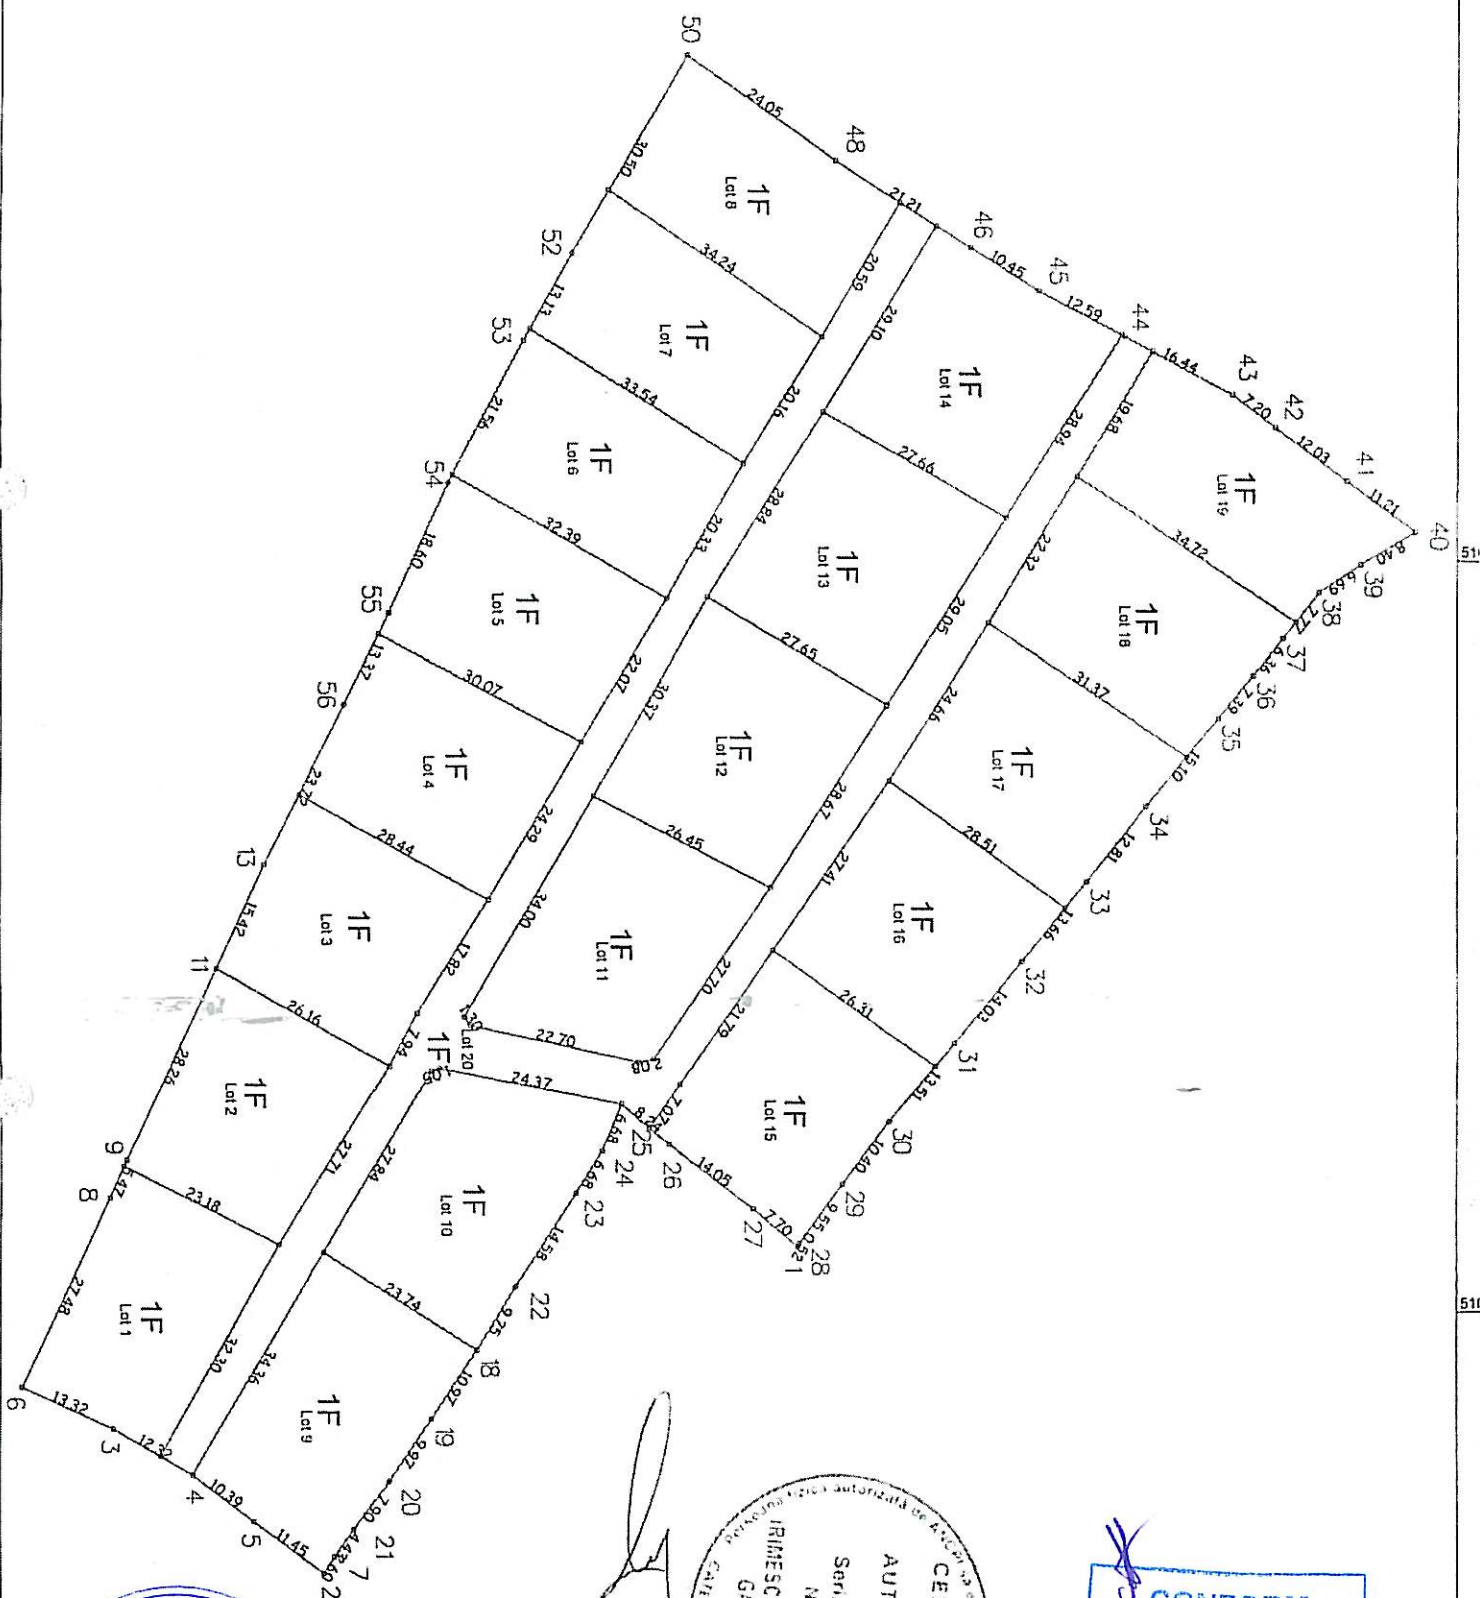

PROPUNERE DEZMEMBRARE / LOTIZARE IMOBIL

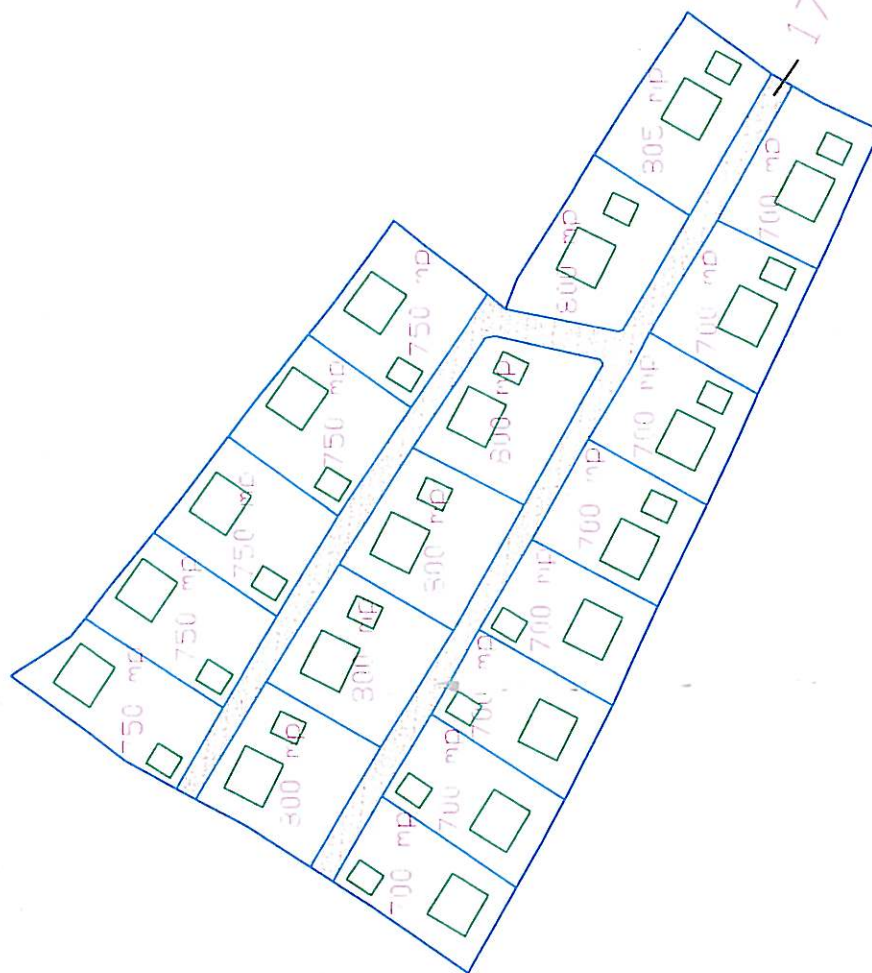

LEGENDA :

-  LOTURI PROPUSE
-  DRUM DE ACCES
-  CONSTRUCTII PROPUSE